

מפרט
דירה
טיפוס

B


קומות

2-6

- בניין:**
- חיפוי אבן בשילוב זכוכית
 - לובי מפואר
 - 2 מעליות
 - מרפסת לכל דירה
 - חנייה מקורה לכל דירה
 - מחסן לכל דירה
 - מערכות מיגון אבטחה מתקדמות
 - חדר כושר

- בדירה:**
- פלדלת עיצובים
 - מטבח מלא
 - ארונות אמבט
 - דלתות מילניום
 - ריצוף גרניט פורצלן 60x60 בכל הדירה
 - זיגוג חלונות חוץ - זכוכית בידודית
 - תריסים חשמליים
 - אסלות תלויות
 - ברזים - "גרוהה"
 - מערכת אינטרקום במעגל סגור
 - מזגן דירתי - מיני מרכזי
 - חשמל - תלת פאזי

קומה 9
קומה 8
קומה 7
קומה 6
קומה 5
קומה 4
קומה 3
קומה 2
קומת מנוחה - קומה 1
קומת חניון
קומת חניון
קומת חניון
קומת חניון

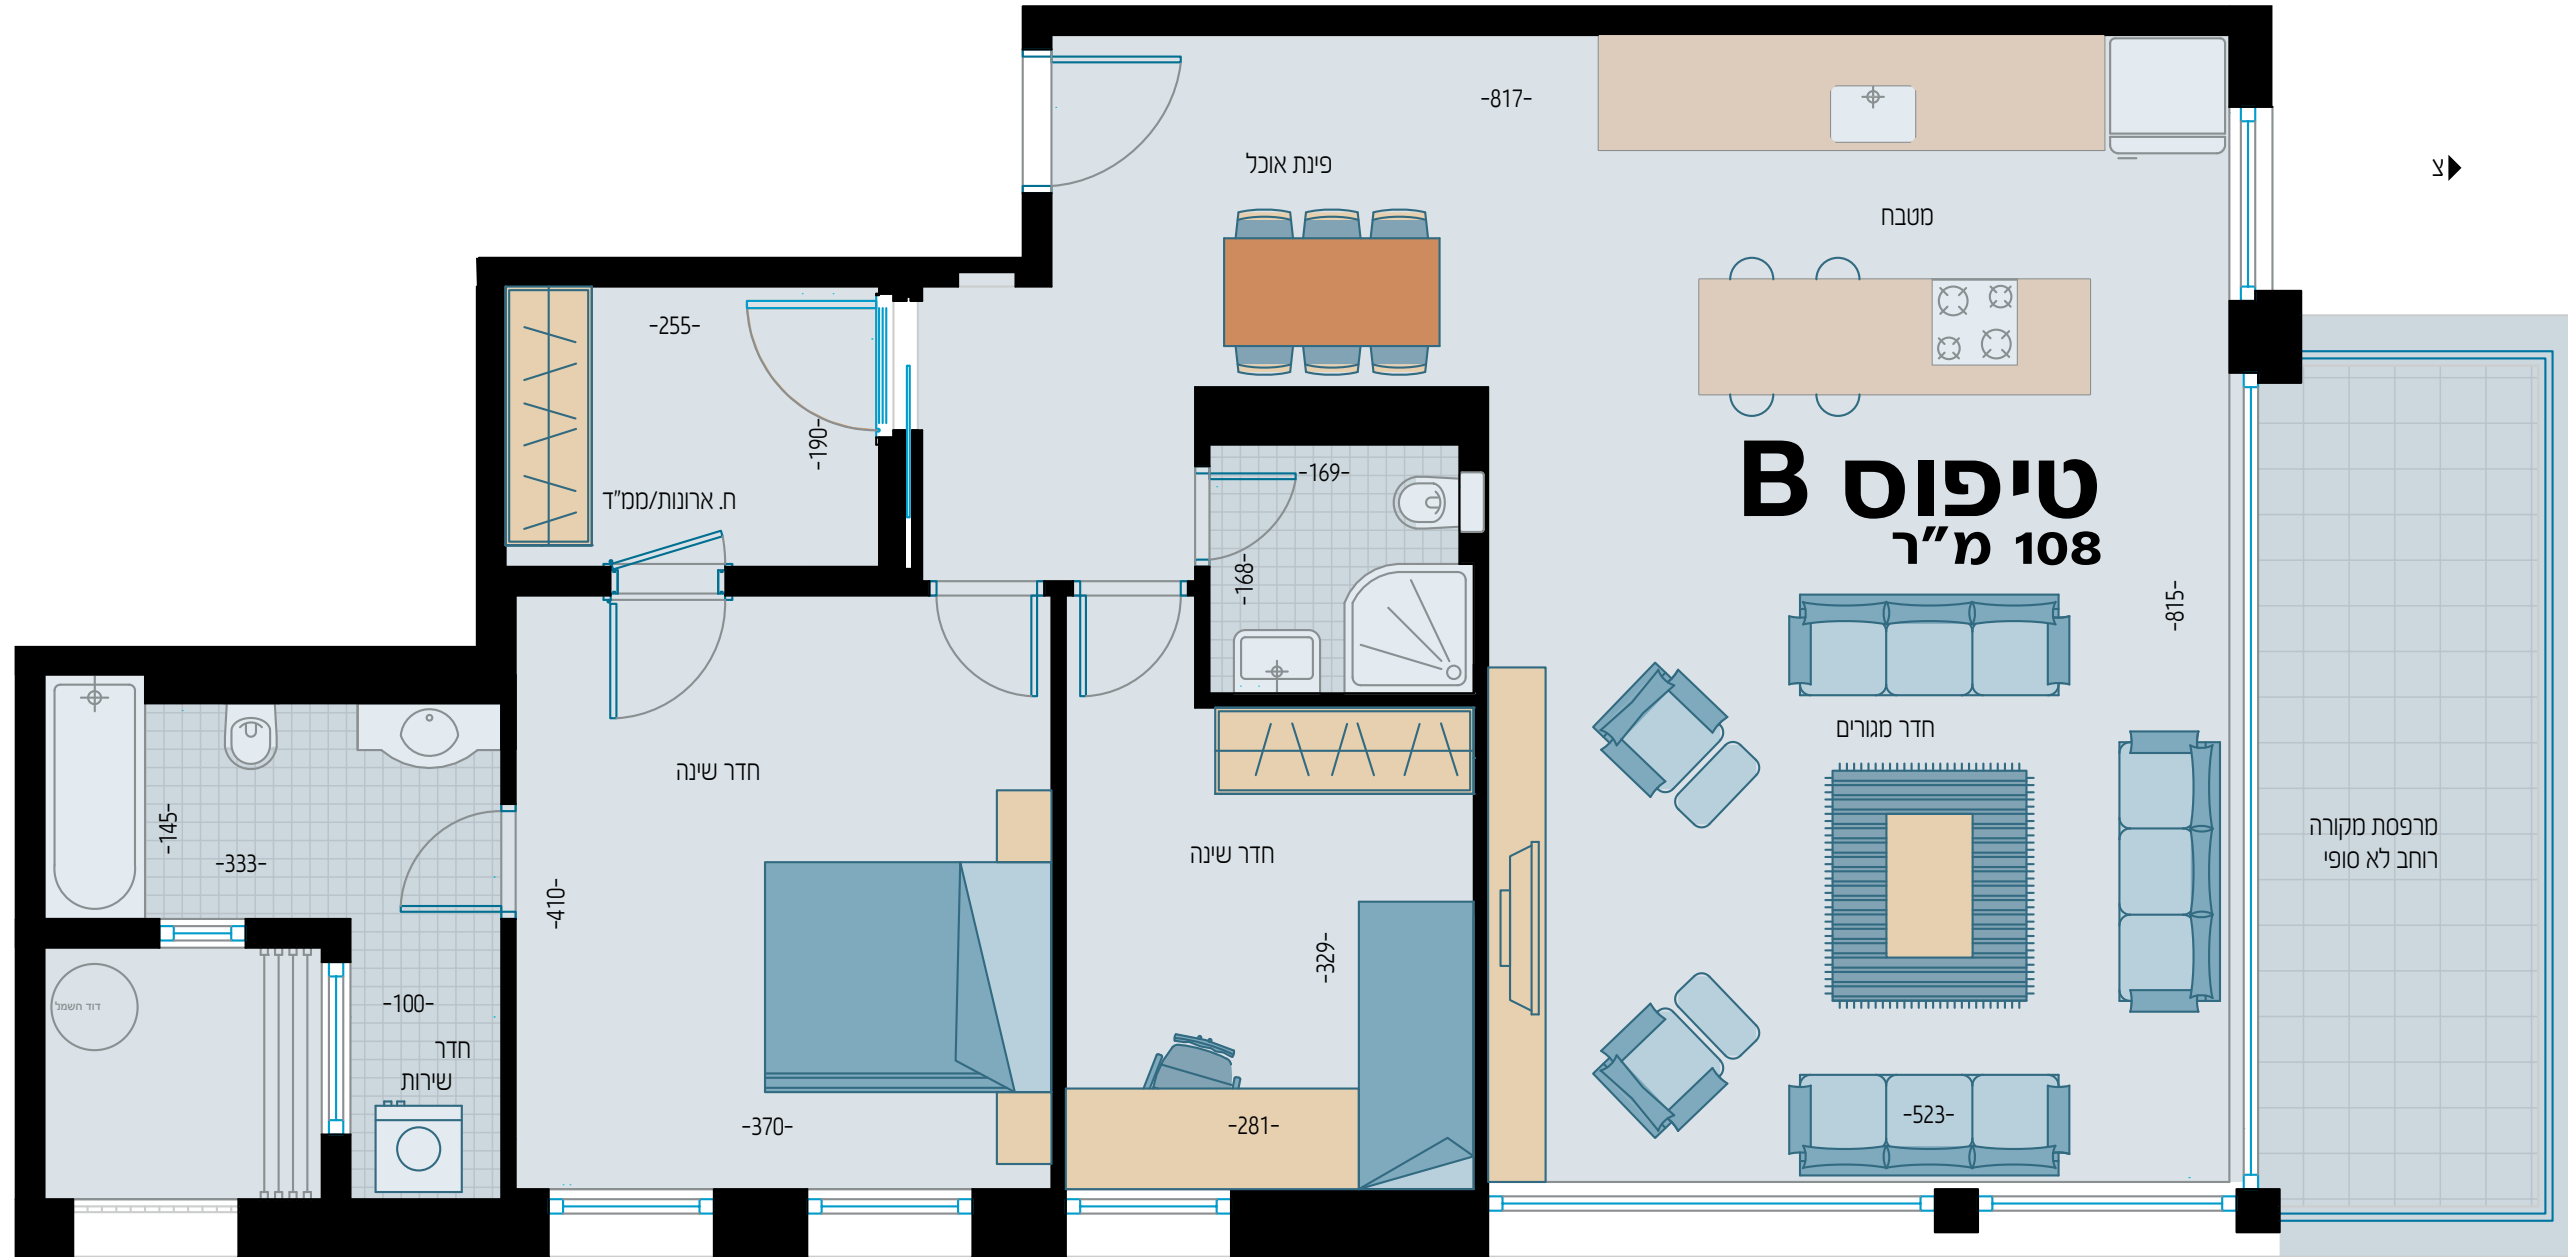

ייזום:
אלון גלובל בע"מ

משרד מכירות:
052-3766686
yafenof@netvision.net.il
www.nofhana.com